

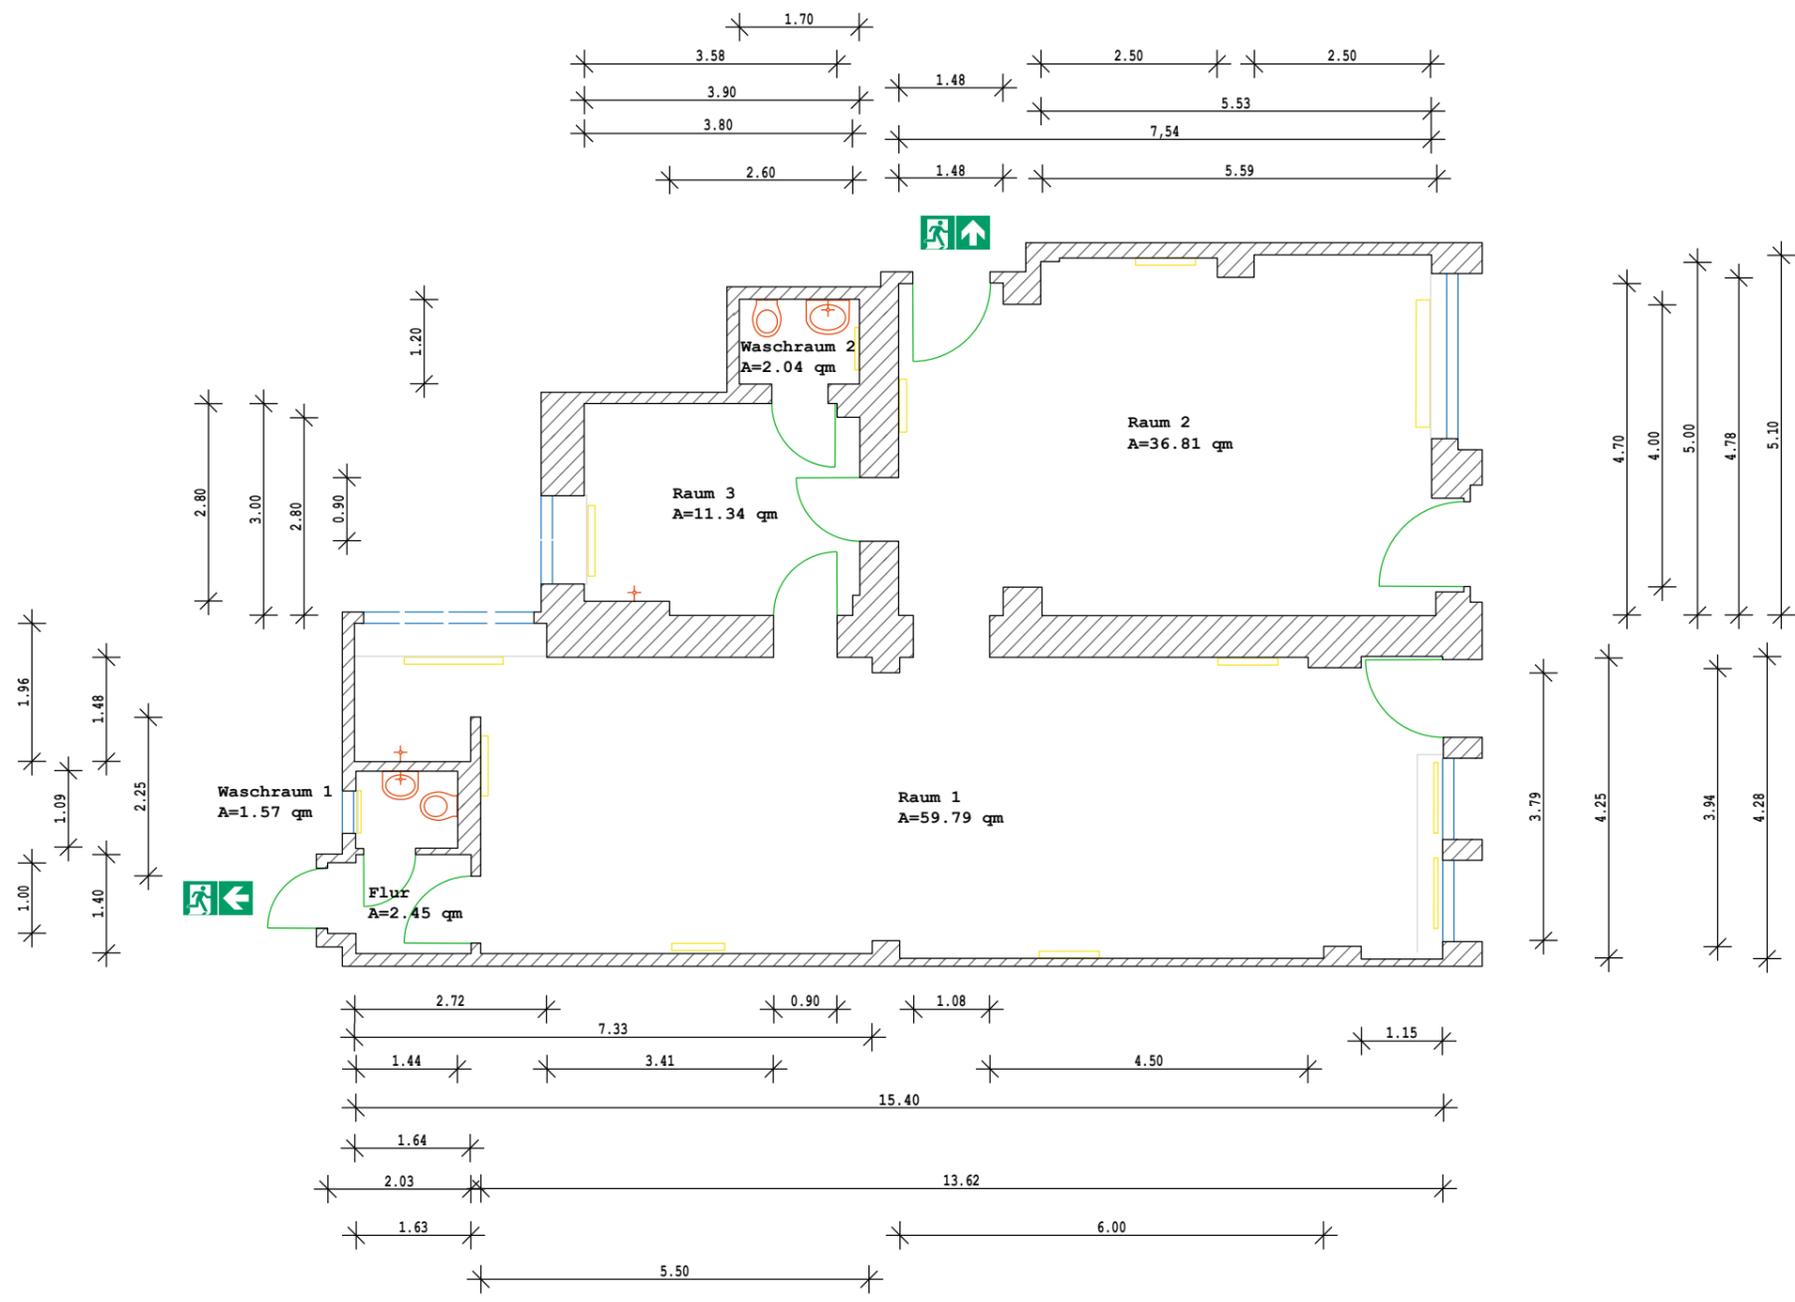


Magdeburger Straße 33, 06112 Halle (Saale)

3-Raum-Gewerbe, Laden – ca. 114,00 m²

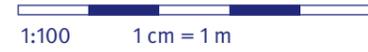

HWG

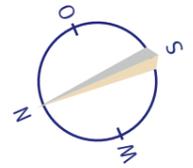

3-Raum-Gewerbe
ca. 114,00 m²

Raum 1	ca. 59,56m ²
Raum 2	ca. 36,81 m ²
Raum 3	ca. 11,34 m ²
Flur	ca. 2,68 m ²
Waschraum 1	ca. 1,57 m ²
Waschraum 2	ca. 2,04 m ²
Gesamt	ca. 114,00 m²

Bei der dargestellten Ausstattung handelt es sich um Gestaltungsvorschläge. Die Maße sind unverbindlich und vor Ort zu prüfen. *Wohnungswirtschaftlich angerechnete m²-Angaben. Grundrisserstellung: 03 / 2024

Rufen Sie uns an!
Telefon: 0345 527-1065
vermietung@hwgmbh.de
Hallesche Wohnungsgesellschaft mbH
Hansering 19 • 06108 Halle (Saale)
www.hwgmbh.de